


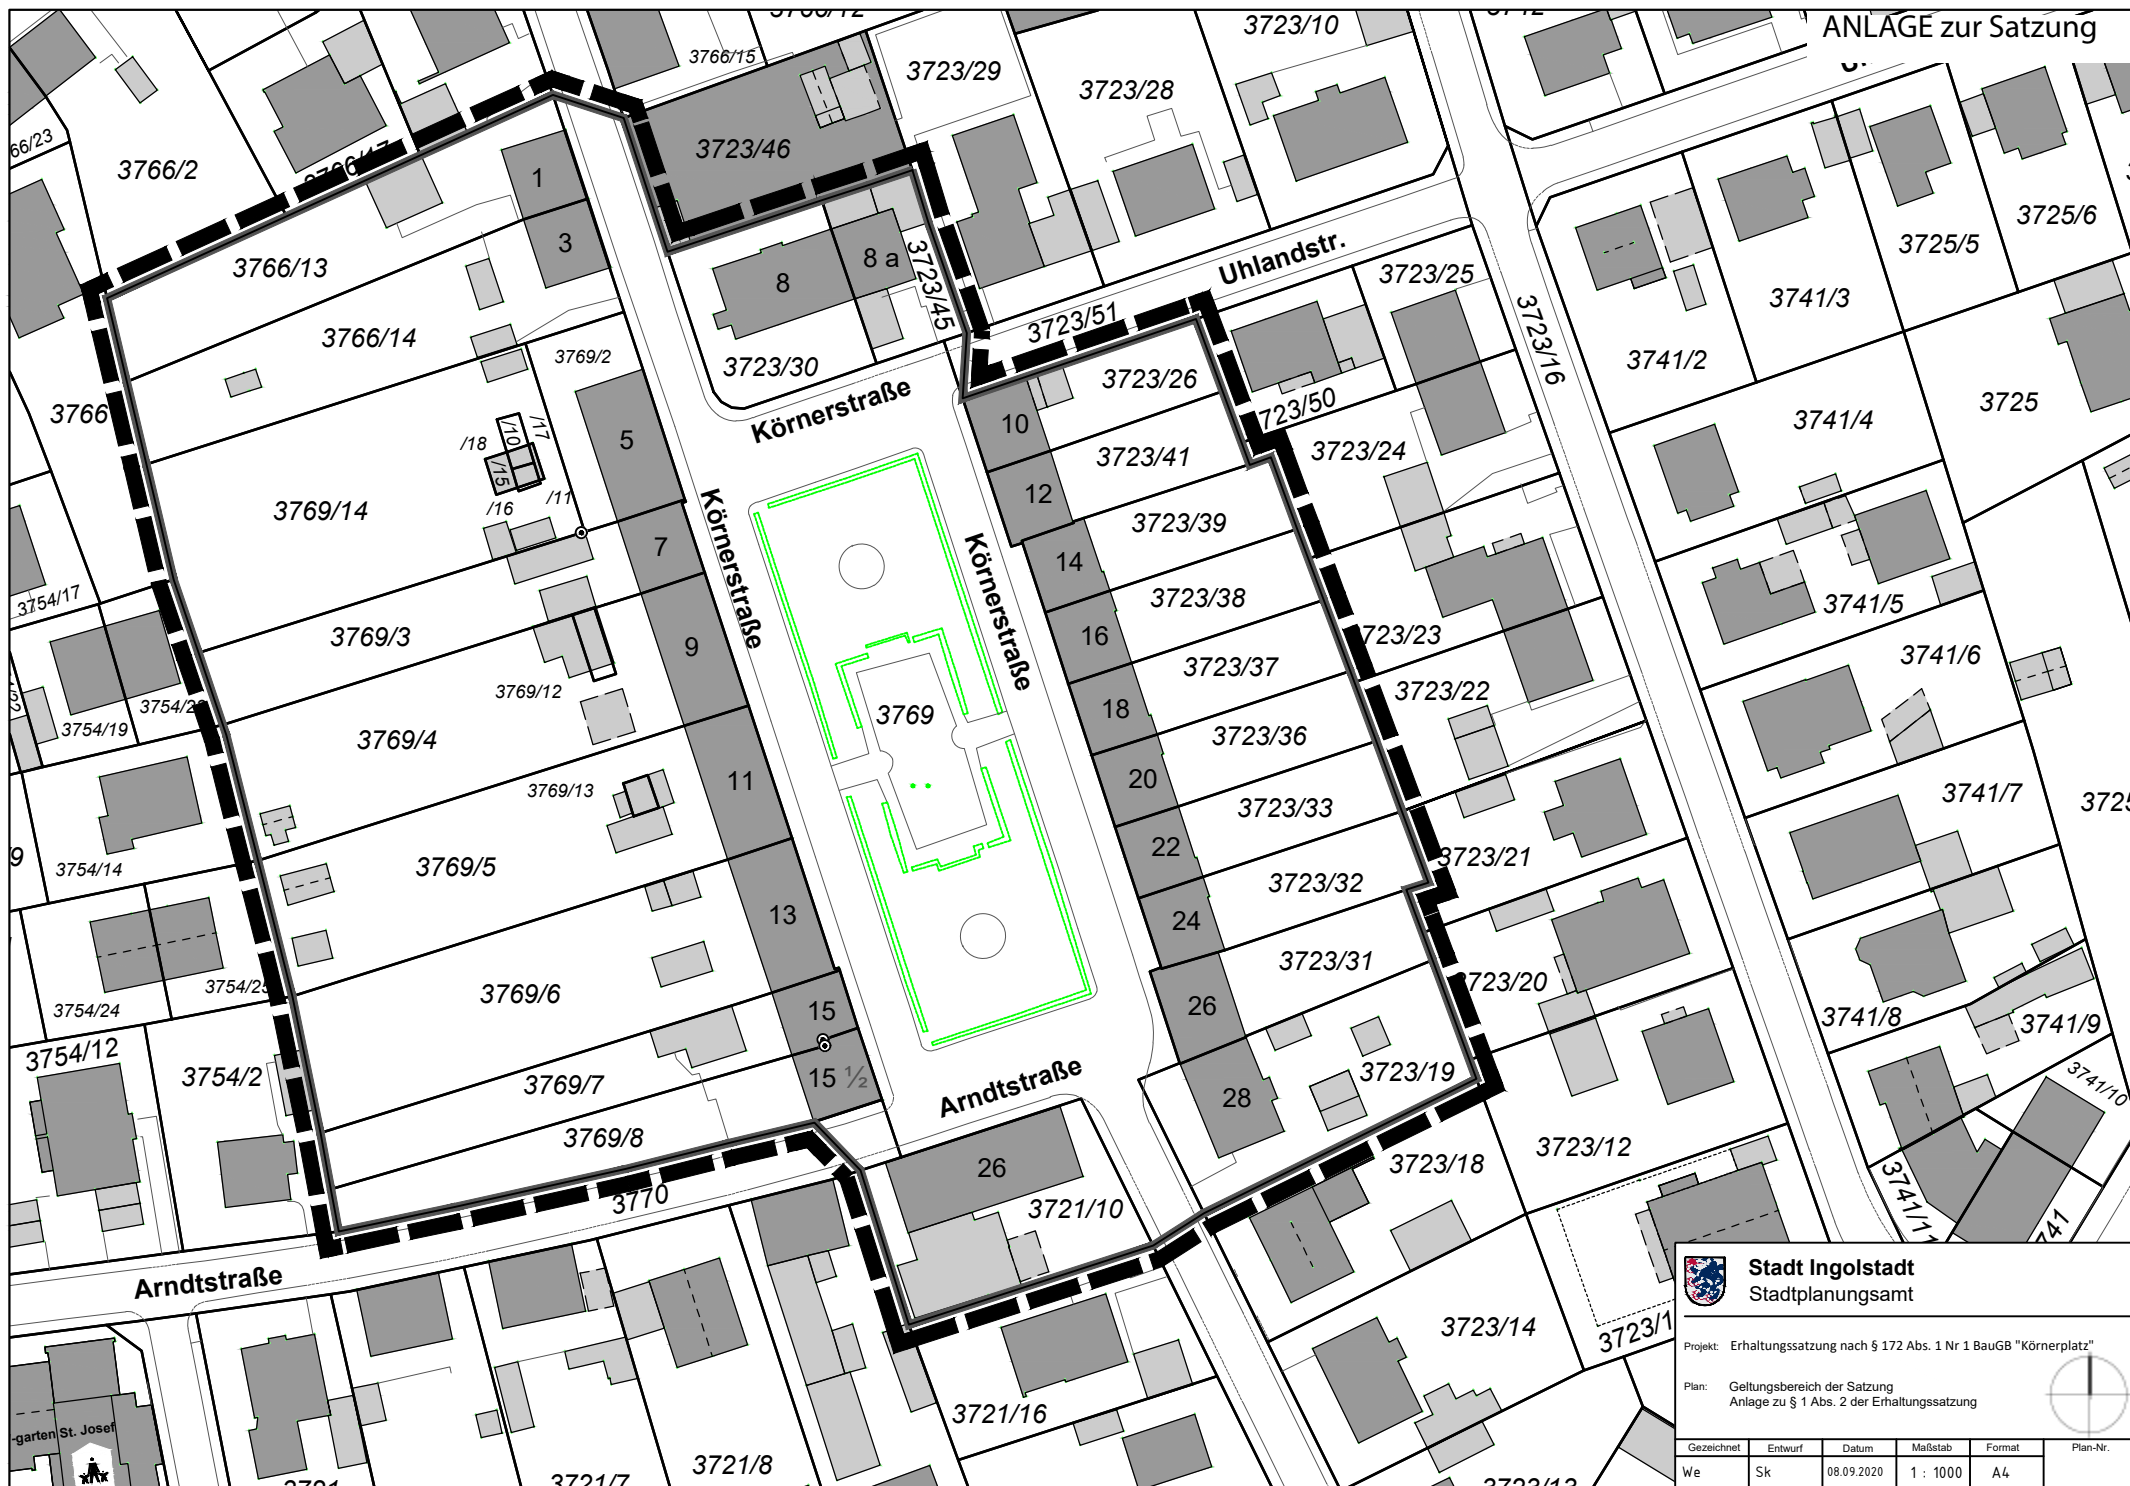

**Stadt Ingolstadt**
Stadtplanungsamt

Projekt: Erhaltungssatzung nach § 172 Abs. 1 Nr 1 BauGB "Körnerplatz"

Plan: Geltungsbereich der Satzung
Anlage zu § 1 Abs. 2 der Erhaltungssatzung

Gezeichnet	Entwurf	Datum	Maßstab	Format	Plan-Nr.
We	Sk	08.09.2020	1 : 1000	A4	

